


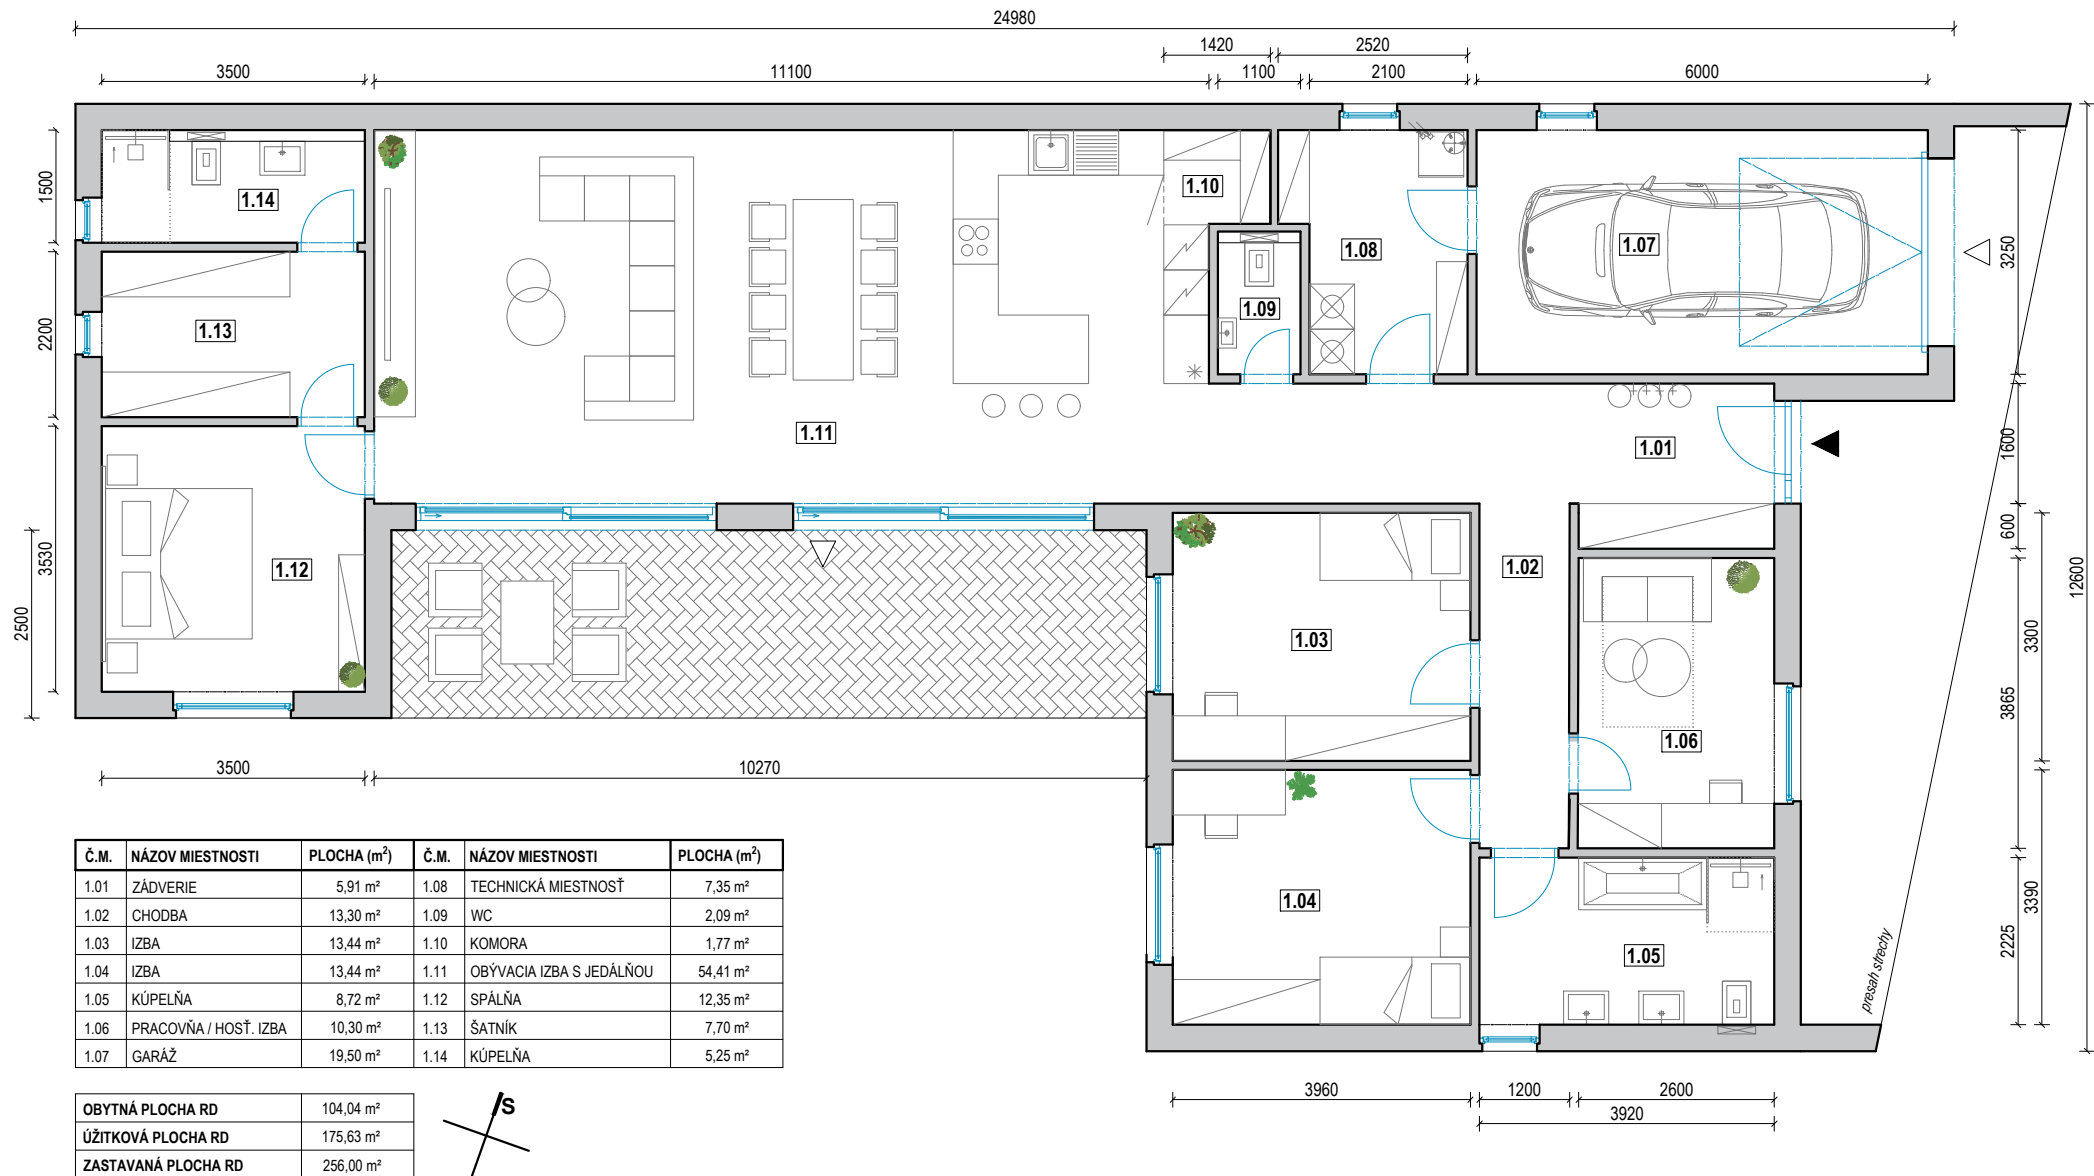

NÁVRH RODINNÉHO DOMU IBV POD ZELENÝM DVOROM DOM F