


IBV POD ZELENÝM DVOROM
RADOVÁ ZÁSTAVBA
SEVERNÝ RAD

1. NP



2. NP

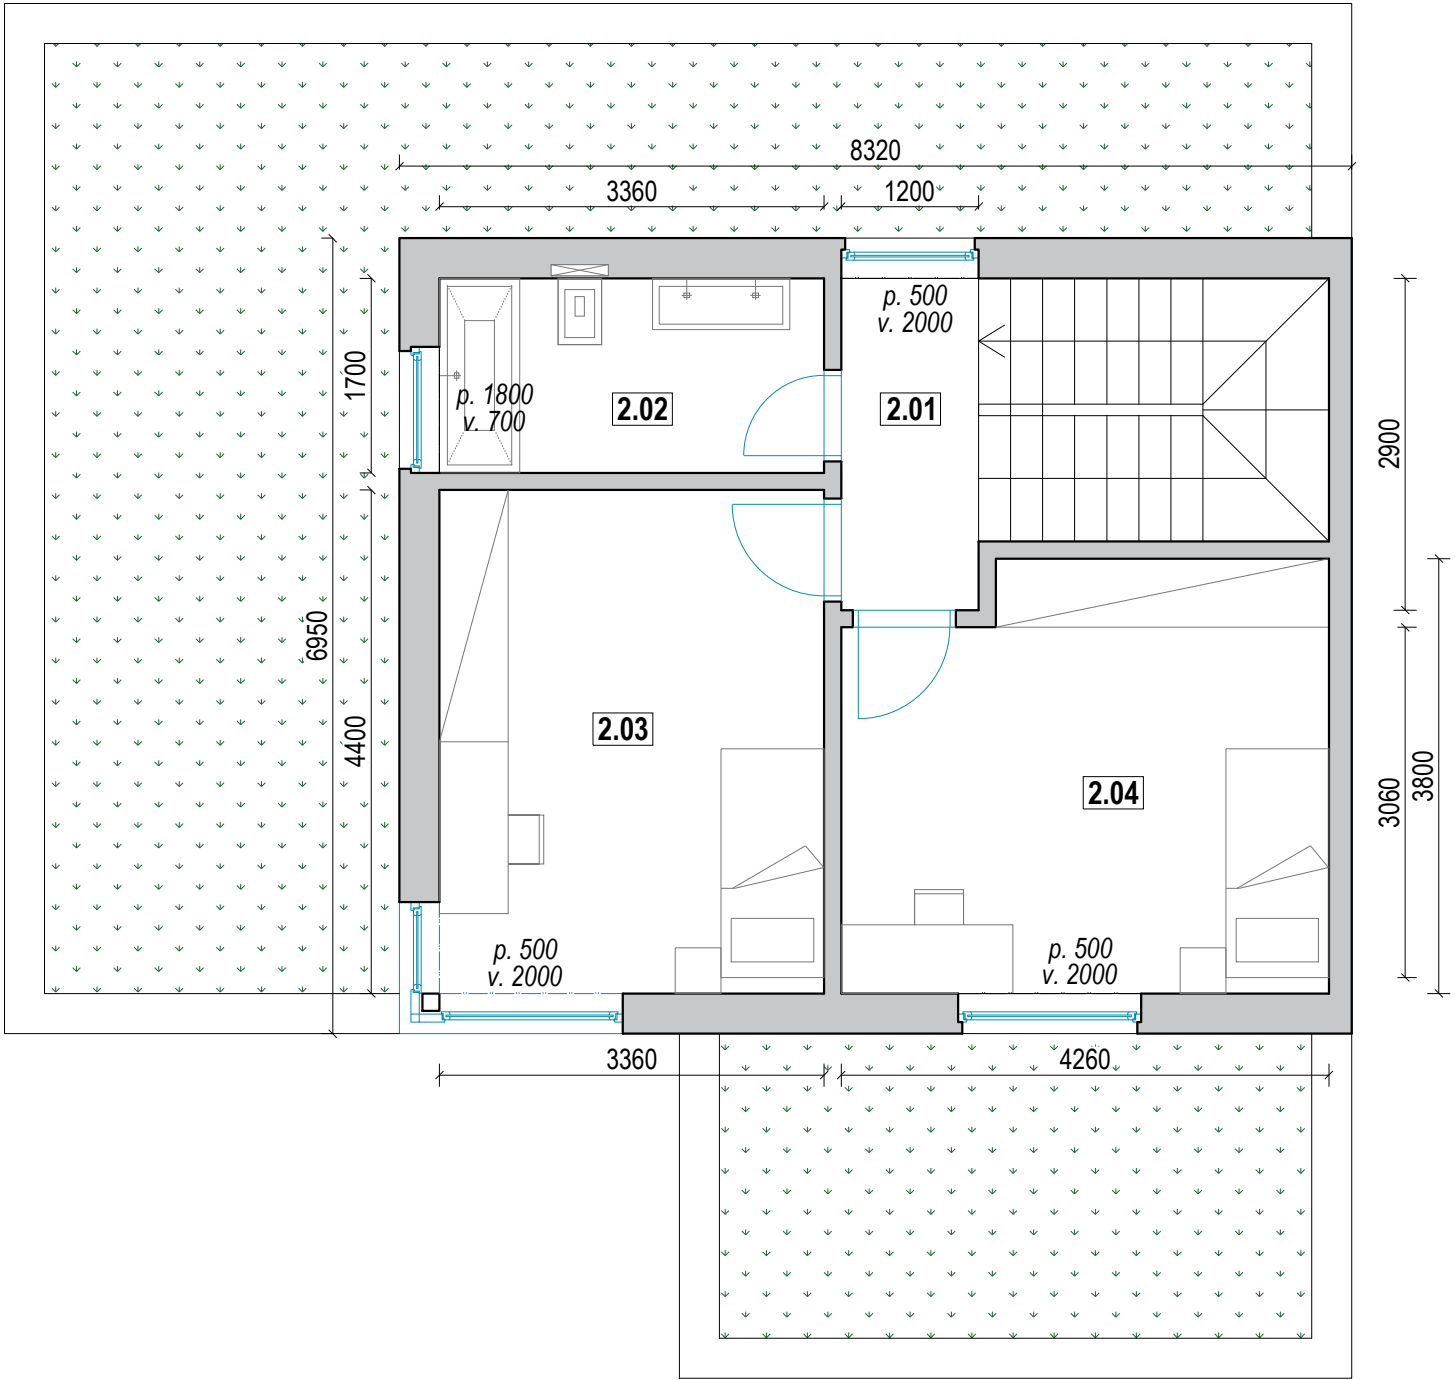

LEGENDA MIESTNOSTÍ

Č.M.	NÁZOV MIESTNOSTI	PLOCHA (m ²)
1.01	ZÁDVERIE	10,24 m ²
1.02	TECHNICKÁ MIESTNOSŤ	7,22 m ²
1.03	WC	2,03 m ²
1.04	SCHODISKO	6,84 m ²
1.05	OBÝVACIA IZBA S KUCHYŇOU	45,01 m ²
1.06	SPÁLŇA	11,76 m ²
1.07	ŠATNÍK	7,01 m ²
1.08	KÚPEĽŇA	5,51 m ²
SPOLU 1. NP		95,62 m ²

Č.M.	NÁZOV MIESTNOSTI	PLOCHA (m ²)
2.01	CHODBA	3,48 m ²
2.02	KÚPEĽŇA	5,71 m ²
2.03	IZBA	15,48 m ²
2.04	IZBA	16,27 m ²
SPOLU 2. NP		40,94 m ²

OBÝTNÁ PLOCHA RD	88,52 m ²
ÚŽITKOVÁ PLOCHA RD	136,56 m ²
ZASTAVANÁ PLOCHA RD	111,51 m ²