


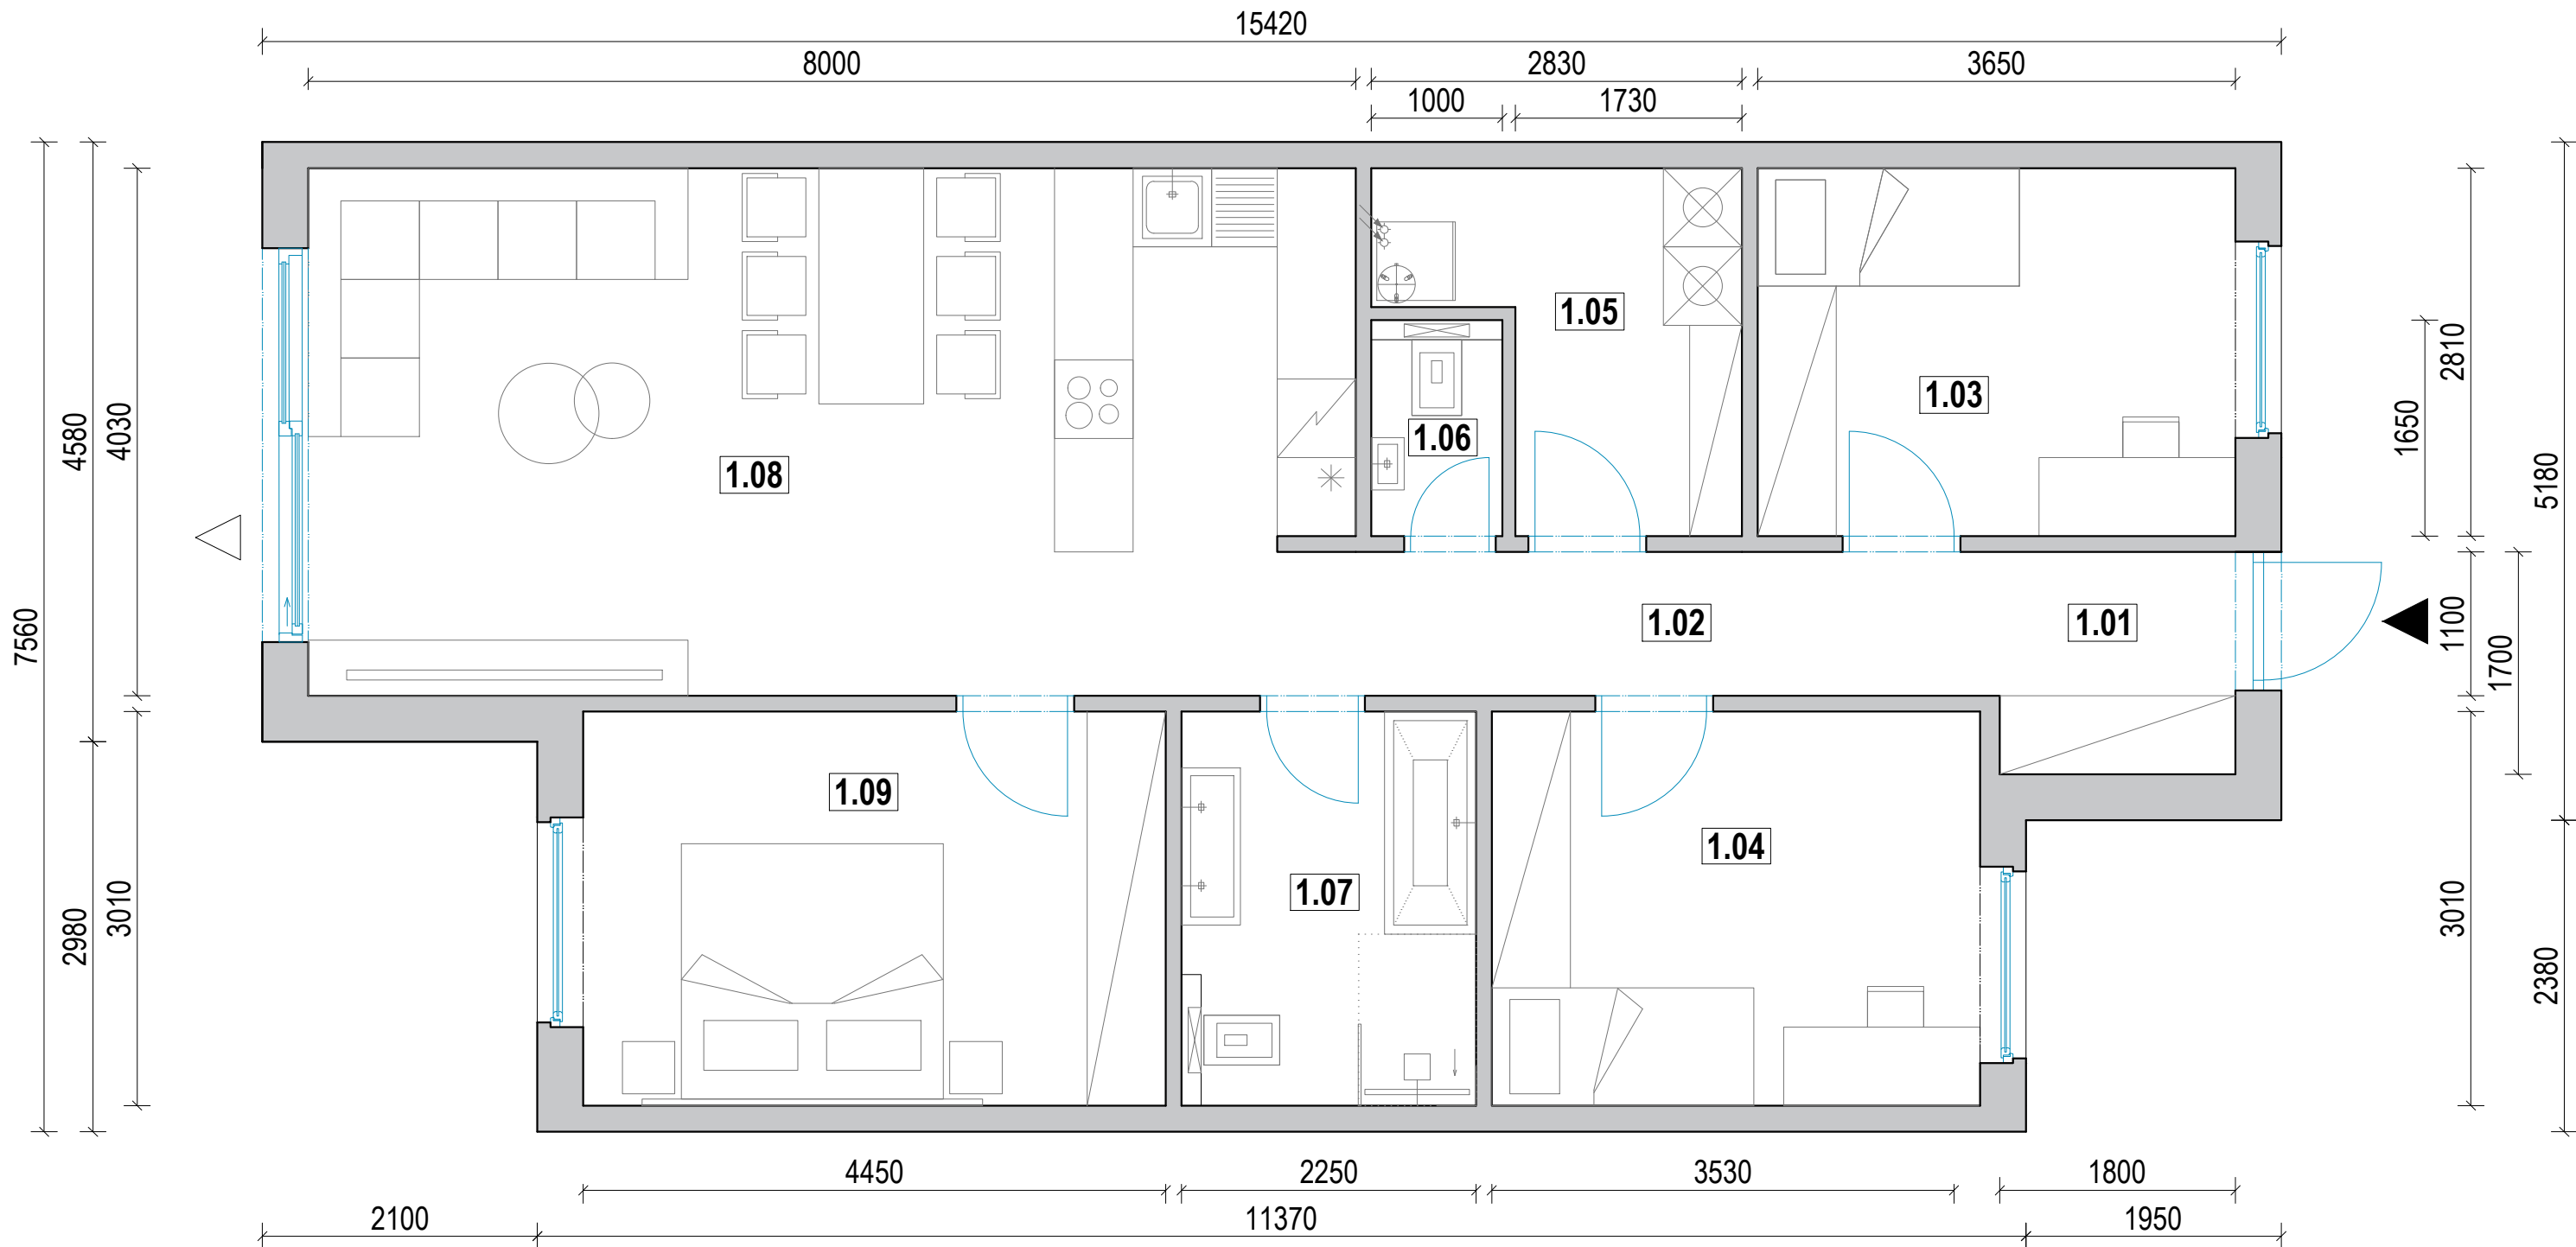

LEGENDA MIESTNOSTÍ

Č.M.	NÁZOV MIESTNOSTI	PLOCHA (m²)
1.01	ZÁDVERIE	3,05 m²
1.02	CHODBA	5,41 m²
1.03	IZBA	10,26 m²
1.04	IZBA	11,30 m²
1.05	TECHNICKÁ MIESTNOSŤ	6,03 m²
1.06	WC	1,65 m²
1.07	KÚPELŇA	6,82 m²
1.08	OBÝVACIA IZBA S KUCHYŇOU	32,24 m²
1.09	SPÁLŇA	13,39 m²

OBYTNÁ PLOCHA RD	67,19 m²
ÚŽITKOVÁ PLOCHA RD	90,15 m²
ZASTAVANÁ PLOCHA RD	106,11 m²

NÁVRH RADOVEJ ZÁSTAVBY - RAD 9
IBV POD ZELENÝM DVOROM
var. F

