


POLYFUNKČNÁ BUDOVA PZD

2.NP

BYT "D.23" - 4(5) - izbový byt

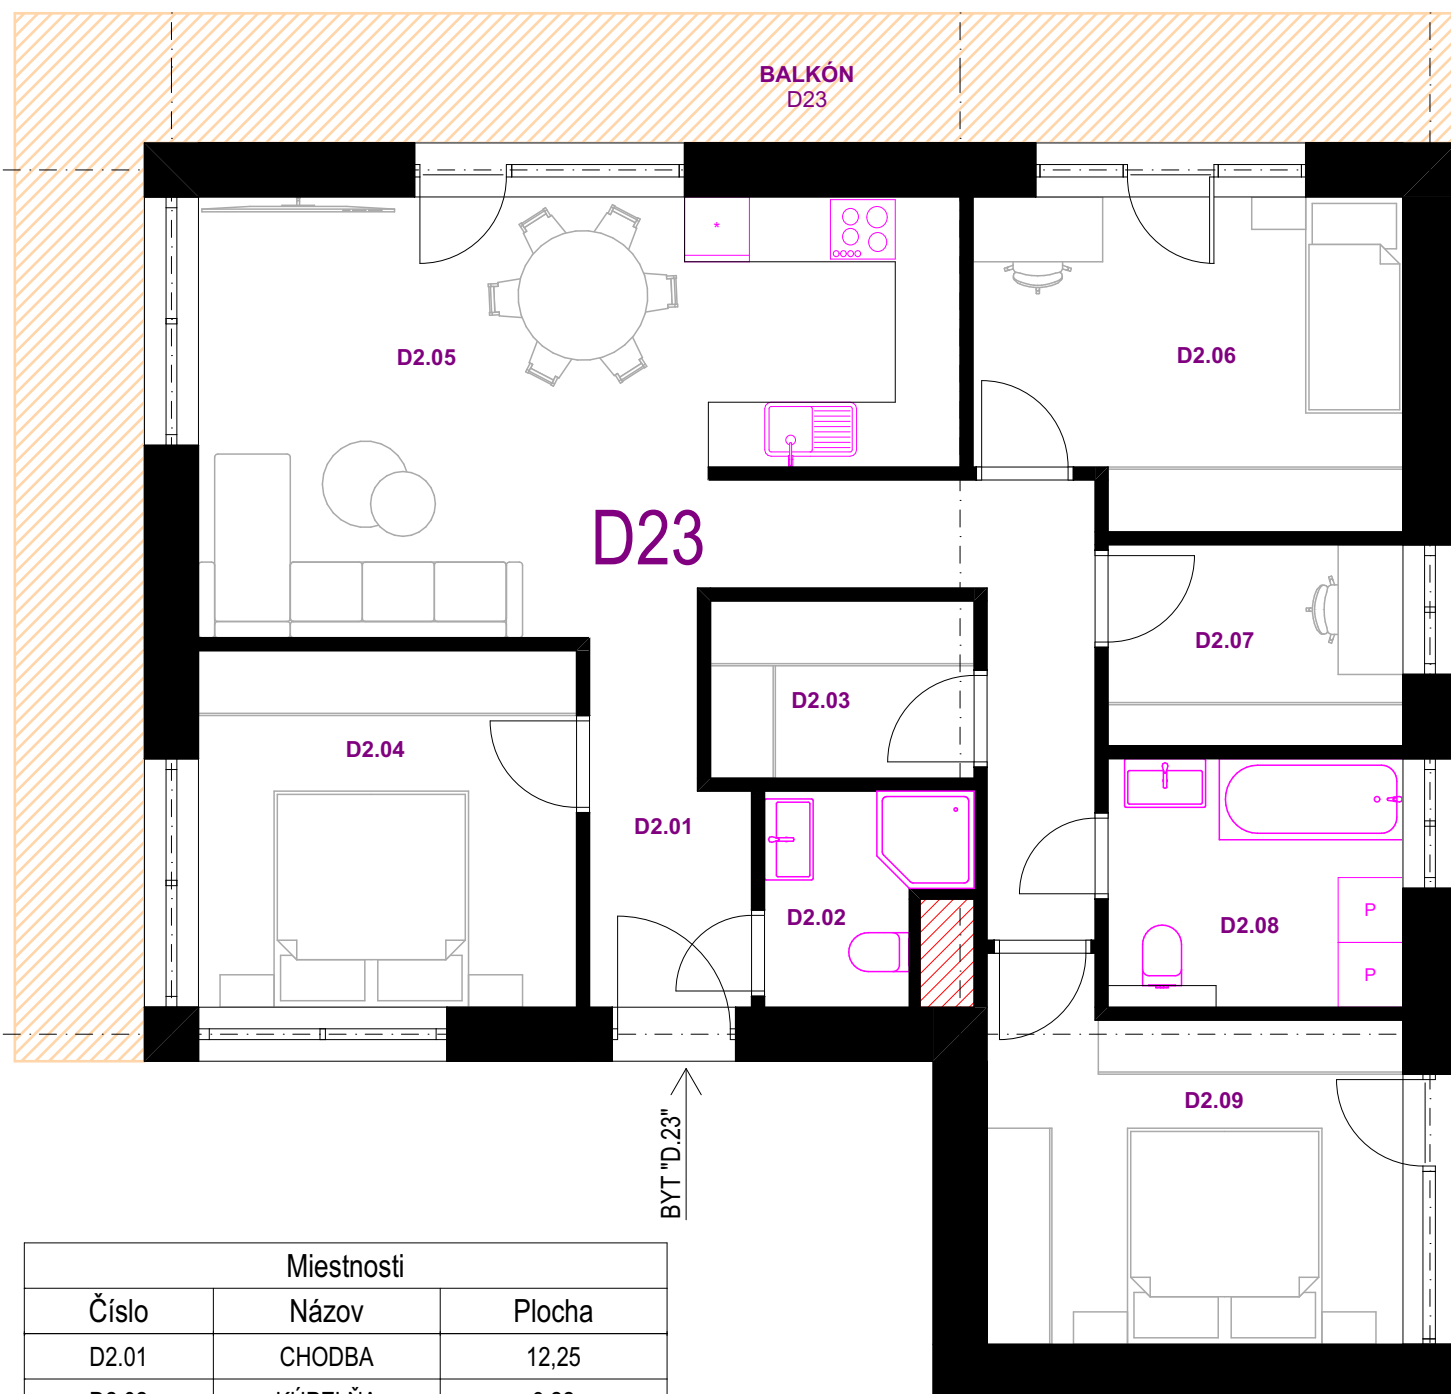

Miestnosti		
Číslo	Názov	Plocha
D2.01	CHODBA	12,25
D2.02	KÚPEĽŇA	3,22
D2.03	ŠATNÍK	4,00
D2.04	SPÁLŇA	11,55
D2.05	KUCHYŇA + OBÝVAČKA	24,28
D2.06	IZBA	11,59
D2.07	PRACOVŇA	5,08
D2.08	KÚPEĽŇA	6,28
D2.09	SPÁLŇA	12,17
		90,42 m ²
D23	BALKÓN	26,30
D23	PIVNICA	2,24

CELKOVÁ PLOCHA BYTU S BALKÓNOM A PIVNICOU = 118,96m²