


POLYFUNKČNÁ BUDOVA PZD
2.NP
BYT "A.24" - 3 - izbový byt

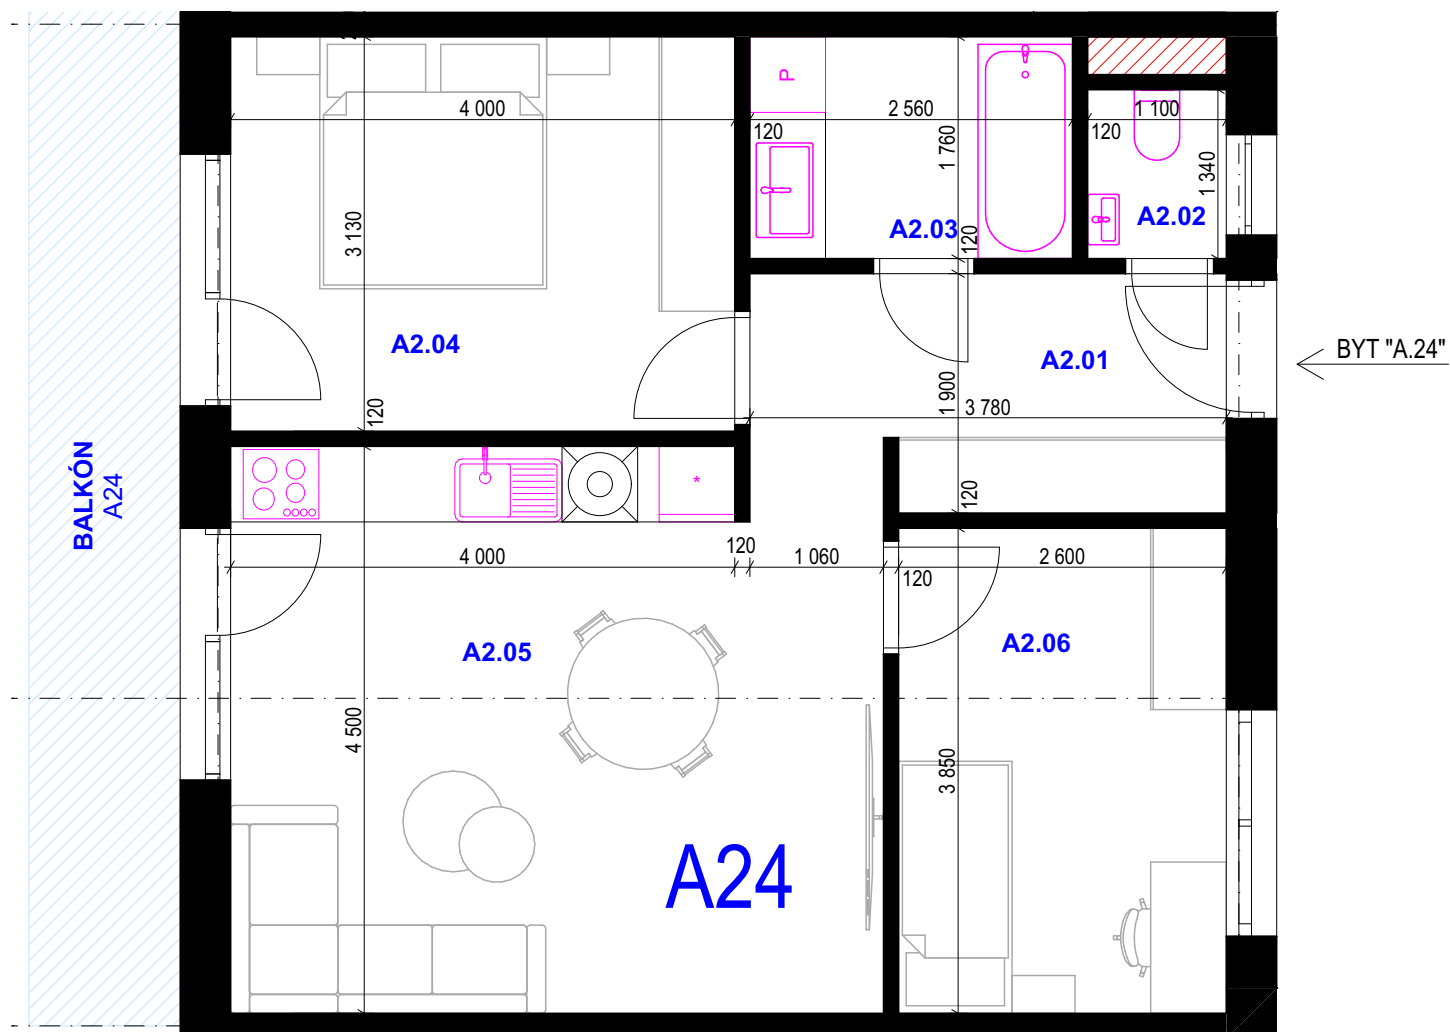

Miestnosti		
Číslo	Názov	Plocha
A2.01	CHODBA	7,19
A2.02	WC	1,47
A2.03	KÚPEĽŇA	4,51
A2.04	SPÁLŇA	12,21
A2.05	KUCHYŇA + OBÝVAČKA	22,60
A2.06	IZBA	9,75
		57,73 m²
A24	BALKÓN	9,62
A24	PIVNICA	1,45

CELKOVÁ PLOCHA BYTU S BALKÓNOM A PIVNICOU = 68,80 m²