


POLYFUNKČNÁ BUDOVA PZD

2.NP

BYT "A.25" - 2 - izbový byt

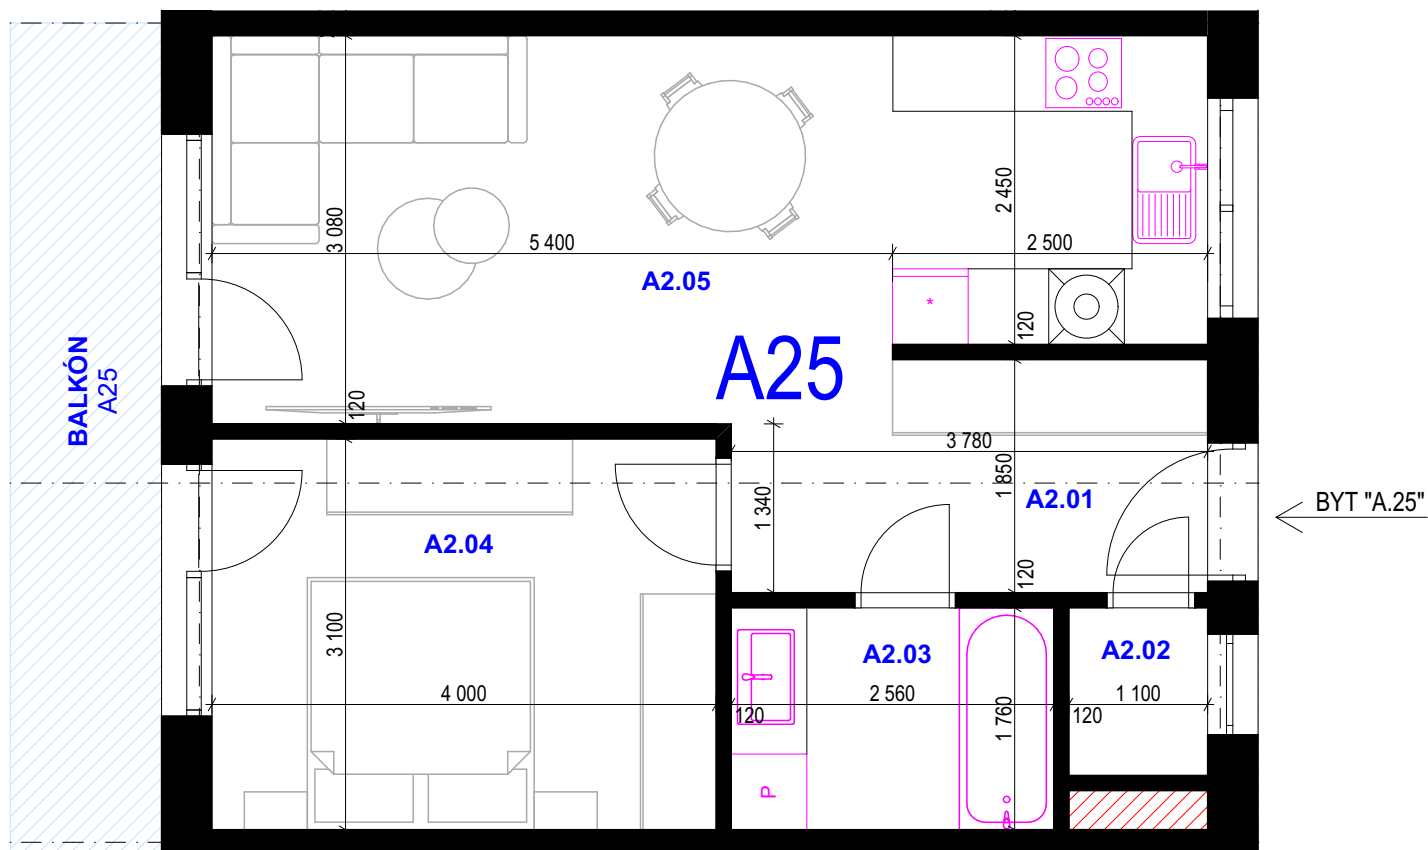

Miestnosti		
Číslo	Názov	Plocha
A2.01	CHODBA	6,67
A2.02	WC	1,46
A2.03	KÚPEĽŇA	4,51
A2.04	SPÁĽŇA	12,40
A2.05	KUCHYŇA + OBÝVAČKA	22,43
		47,47 m ²
A25	BALKÓN	7,80
A25	PIVNICA	1,61

CELKOVÁ PLOCHA BYTU S BALKÓNOM A PIVNICOU = 56,88 m²