


POLYFUNKČNÁ BUDOVA PZD

2.NP

BYT "C.23" - 2 - izbový byt

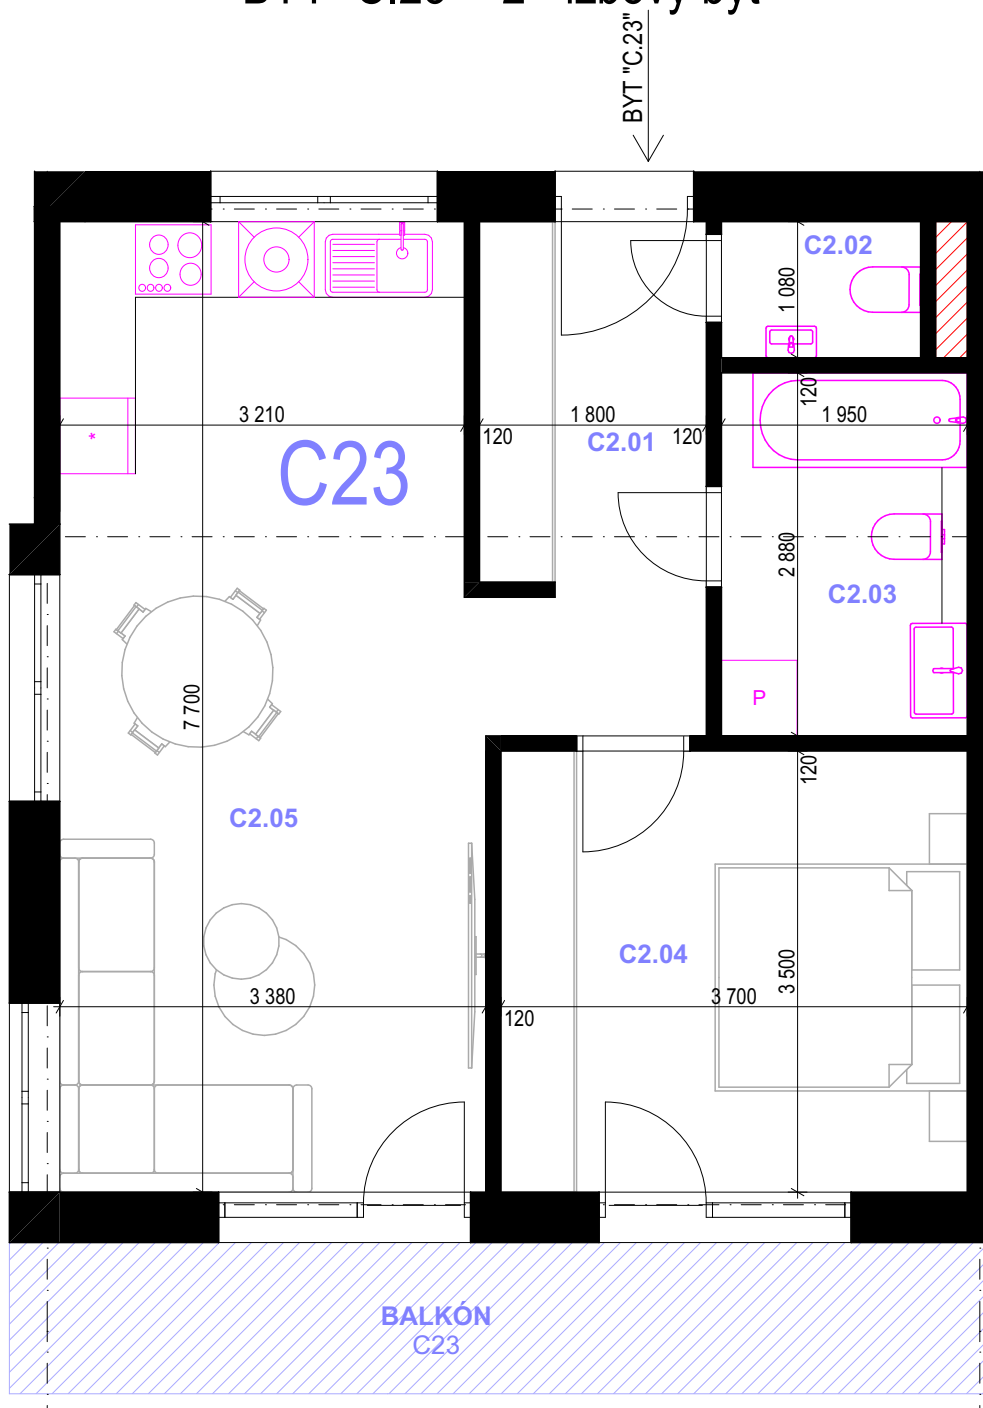

Miestnosti		
Číslo	Názov	Plocha
C2.01	CHODBA	7,31
C2.02	WC	1,71
C2.03	KÚPEĽŇA	5,62
C2.04	SPÁĽŇA	12,95
C2.05	KUCHYŇA + OBÝVAČKA	25,43
		53,02 m²
C23	BALKÓN	9,24
C23	PIVNICA	1,45

CELKOVÁ PLOCHA BYTU S BALKÓNOM A PIVNICOU = 63,72m²